


1/500

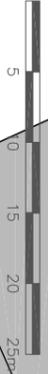



1/500



Rue de Rome

Rue de la Palud

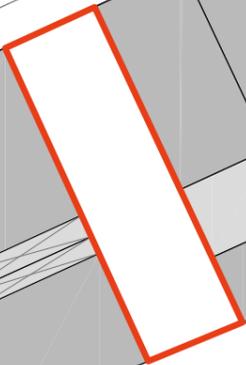

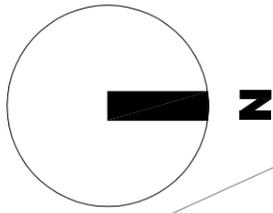

1/2000



Rue de Rome

02

01

700

1300

+ 1428

2440

+ 530

300

840

+ 508

02

Rue de la Palud

01

FE



Rue de Rome Vue 01 vers le Nord




Rue de Rome Vue 02 vers le Sud




Rue de la Palud Vue 01 vers le Nord



Rue de la Palud Vue 01 vers le Sud

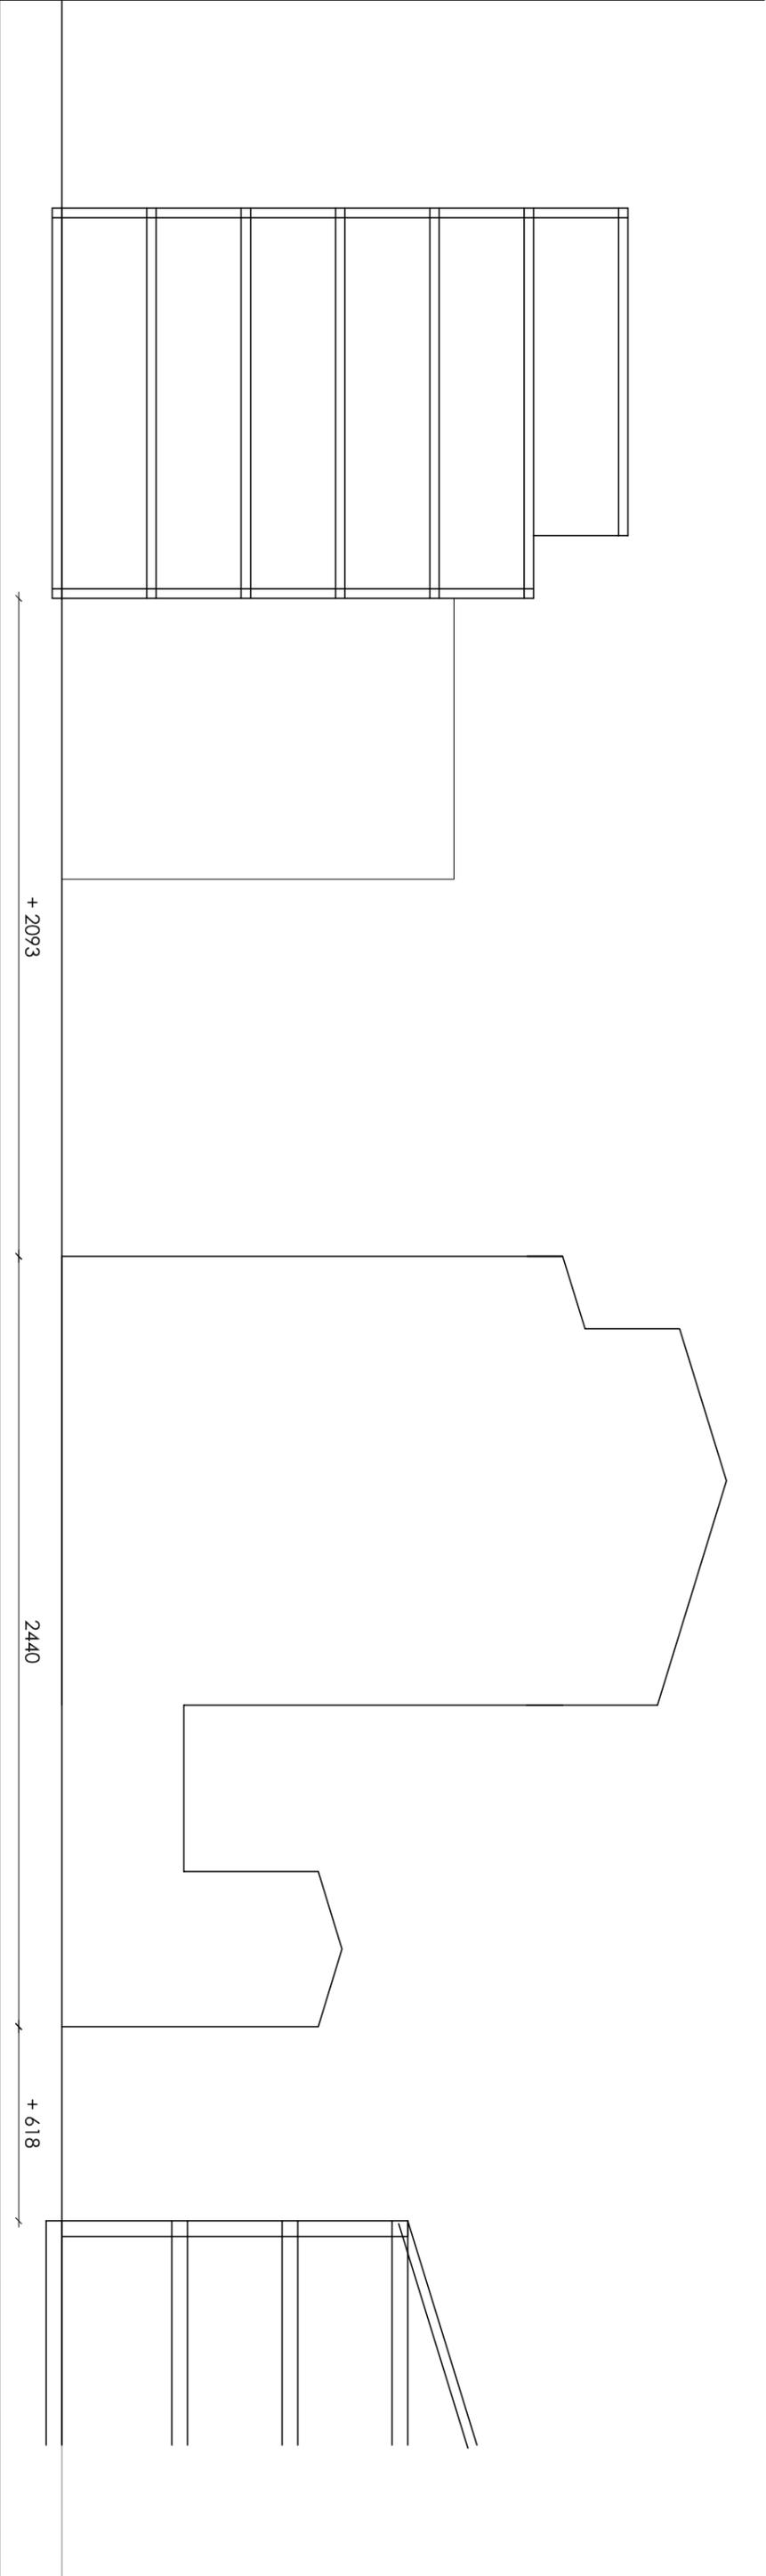

Coupe AA

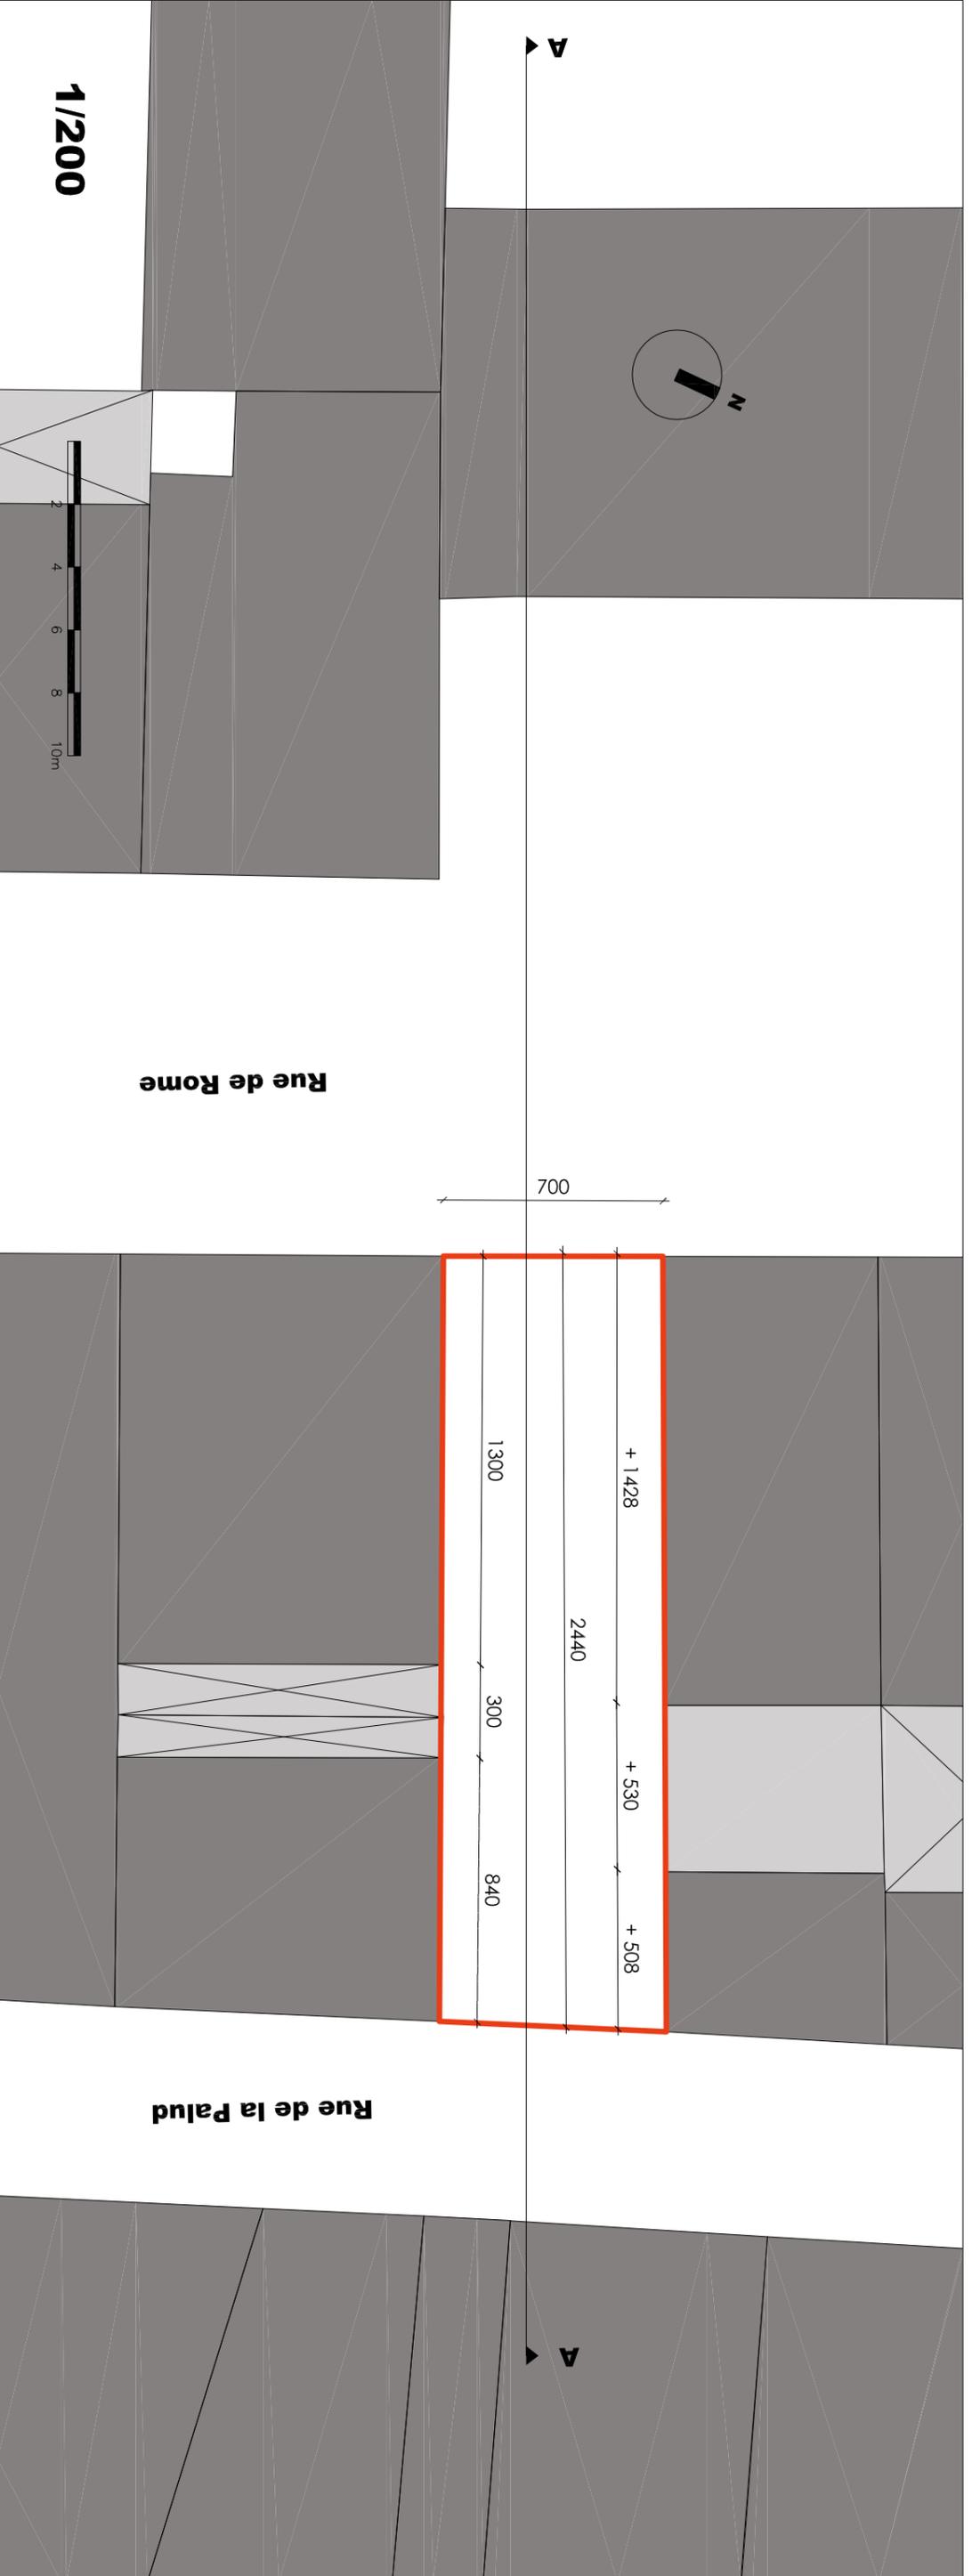

1/2000

Rue de Rome

Rue de la Palud



Rue de Rome 1/200

